


BIURO WYKONSTWOWO
WYDZIAŁ OCHRONY ZDZIAŁ
OL. WILNOY 1.000.000.000
51-004 Kraków

580/85

12.04.15

PROJEKT KOLORYSTYKI

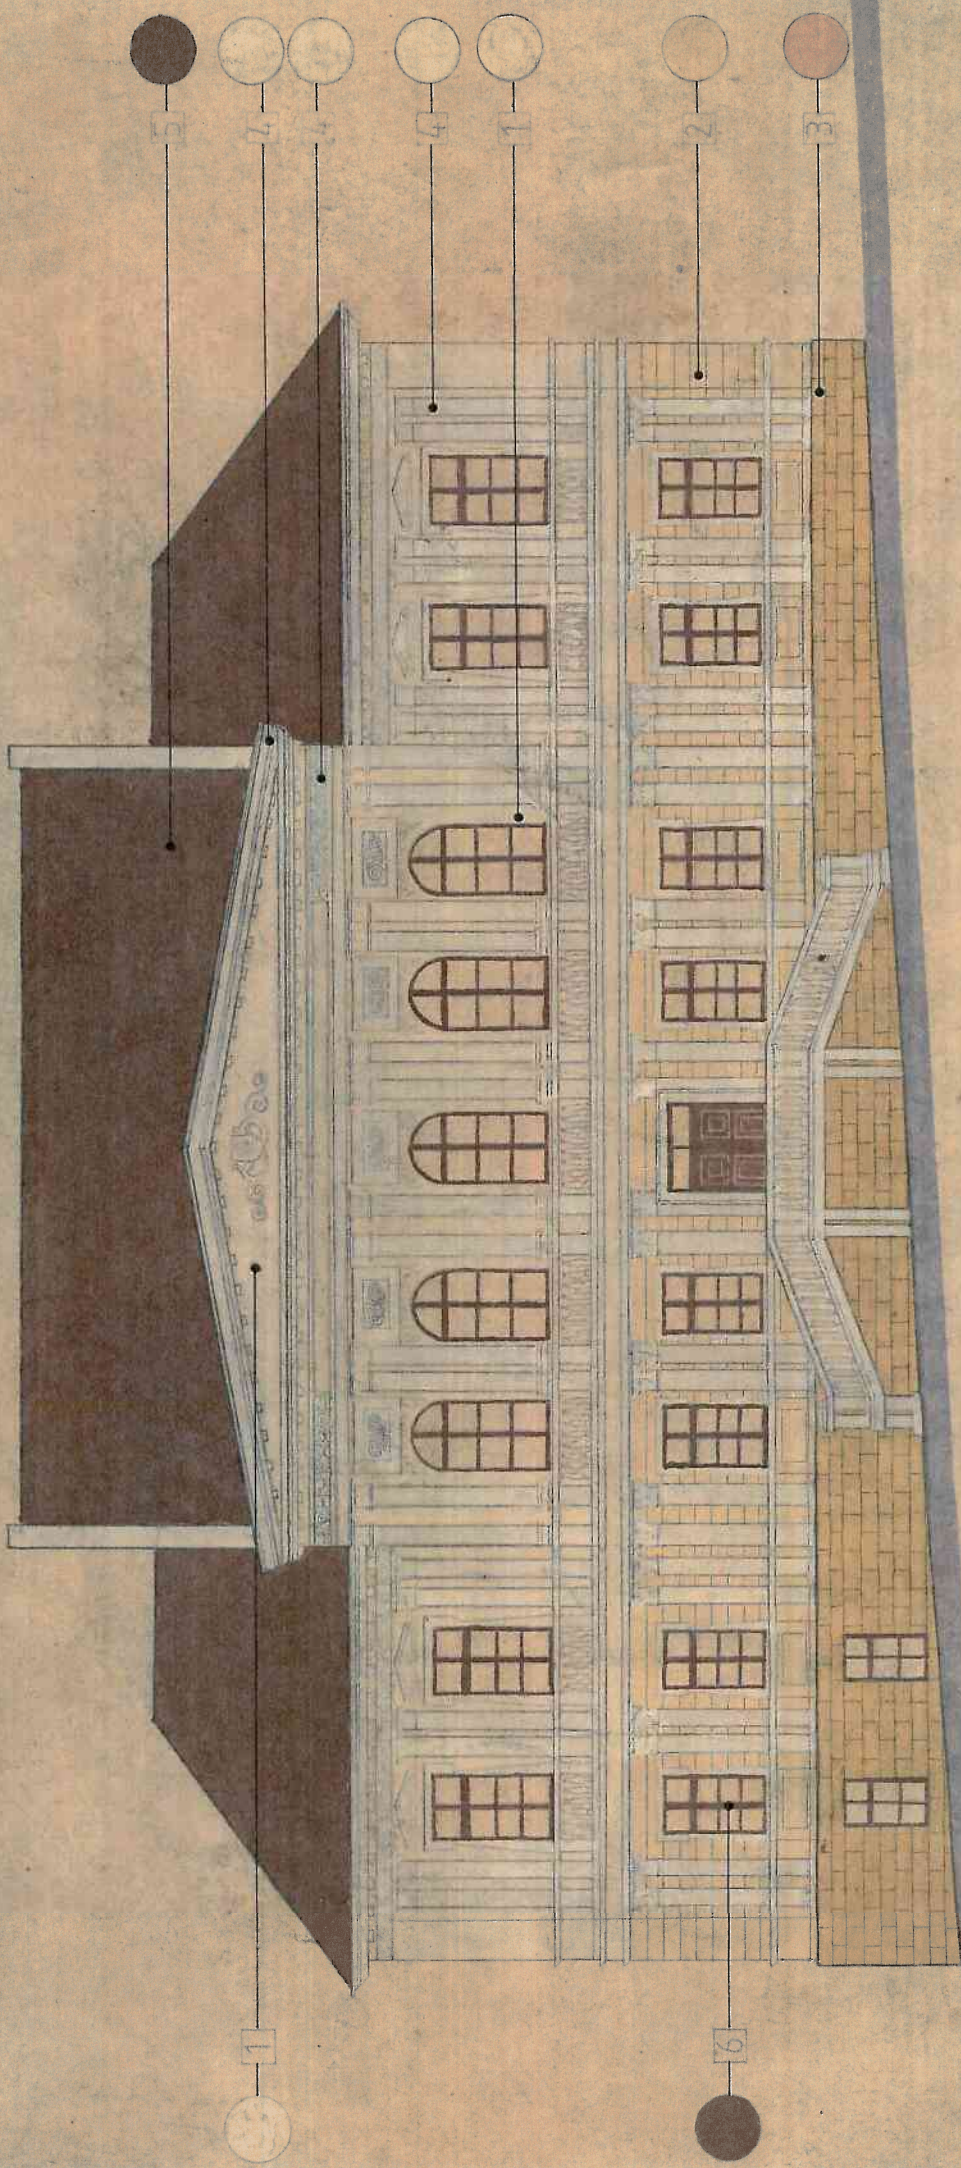

URZĄD MIASTA KRAKÓWA
Wydział Techniczny Zabytków
ul. Wesoły Ludowy 3/4
31-004 Kraków

522/10

Zacznikowa Decyzja nr 02.02.01
R. 04. 85
z ulugami

ELEWACJA BOCZNA SKALA 1:100
PROJEKT KOLORYSTYKI

